



ตัดรั้วคอนกรีตกว้างประมาณ 0.30 ม.
ขยายตลอดแนววางท่อ

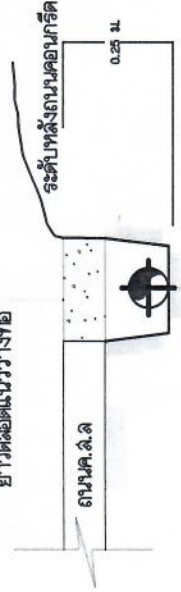

ท่อ PVC ขนาด 4 นิ้ว 3.5

แบบแสดงการวางท่อ
Not Scale

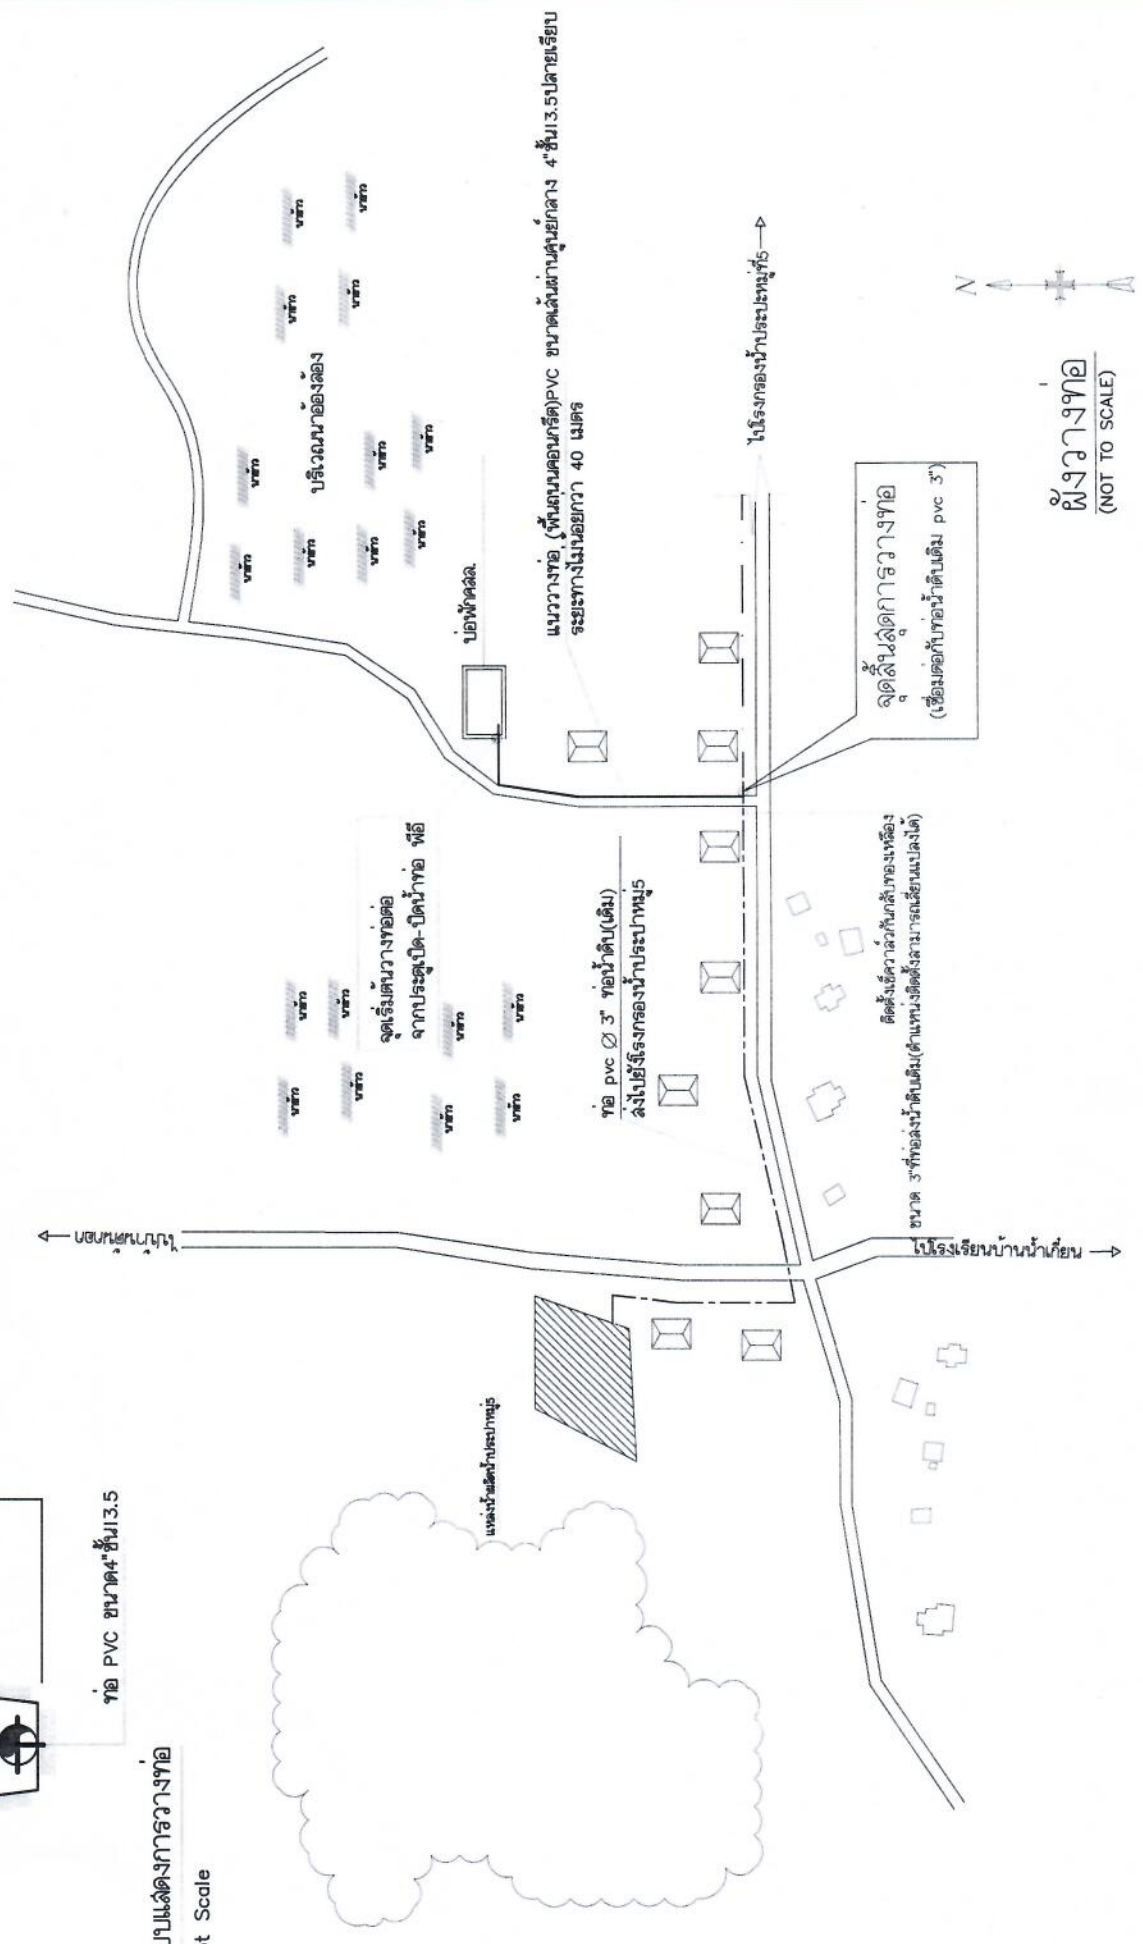

ผังวางท่อ
(NOT TO SCALE)

